

**ПРИКАЗ**

**ЖАКАРУ**

от 17 января 2023 г. № 23

г. Горно-Алтайск

**Об утверждении зонирования и типового дизайн-проекта помещений  
Центров естественно - научной и технологической направленностей  
«Точка роста»**

В целях создания Центров образования естественно - научной и технологической направленностей на базе общеобразовательных организаций, расположенных на территории Республики Алтай, а также в соответствии с письмом ФГАУ «Центр просветительских инициатив Министерства просвещения Российской Федерации» от 13 января 2023 года № 100/1301-01 «О согласовании дизайн-проекта и проекта зонирования центров образования «Точка роста»», **п р и к а з ы в а ю:**

1. Утвердить зонирование и дизайн-проект помещений Центров образования естественно - научной и технологической направленностей «Точка роста» (далее - Центр) в соответствии с приложением к настоящему Приказу.

2. Рекомендовать руководителям муниципальных органов управления образования обеспечить зонирование и оформление помещений Центров в соответствии с дизайн-проектом на базе муниципальных общеобразовательных организаций.

3. Контроль за исполнением настоящего Приказа возложить на заместителя министра Н.А. Анисимову.

Исполняющий обязанности министра



Е.Д. Чандыева

**Зонирование и дизайн-проект помещений  
Центров образования естественно-научной и технологической  
направленностей «Точка роста» на базе общеобразовательных  
организаций, расположенных на территории Республики Алтай**

Требования к инфраструктуре Центра «Точка роста»:


Центр должен быть размещен не менее чем в двух помещениях и включать следующие функциональные зоны:

- химическая лаборатория (на базе уже существующего кабинета химии);
- биологическая лаборатория (на базе уже существующего кабинета биологии) или совмещенный вариант химической и биологической лабораторий (на базе уже существующего кабинета химии/биологии);
- физическая лаборатория (на базе уже существующего кабинета физики).

Оформление химической, биологической и физической лабораторий в соответствии с дизайн-проектом);

- технологическая лаборатория (на базе уже существующего кабинета технологии, информатики) - оформление в соответствии с дизайн-проектом физической лаборатории. Также лаборатория может быть совмещена с физической лабораторией.


# Типовой дизайн-проект помещений Центров «Точка роста» (Вариант 1)

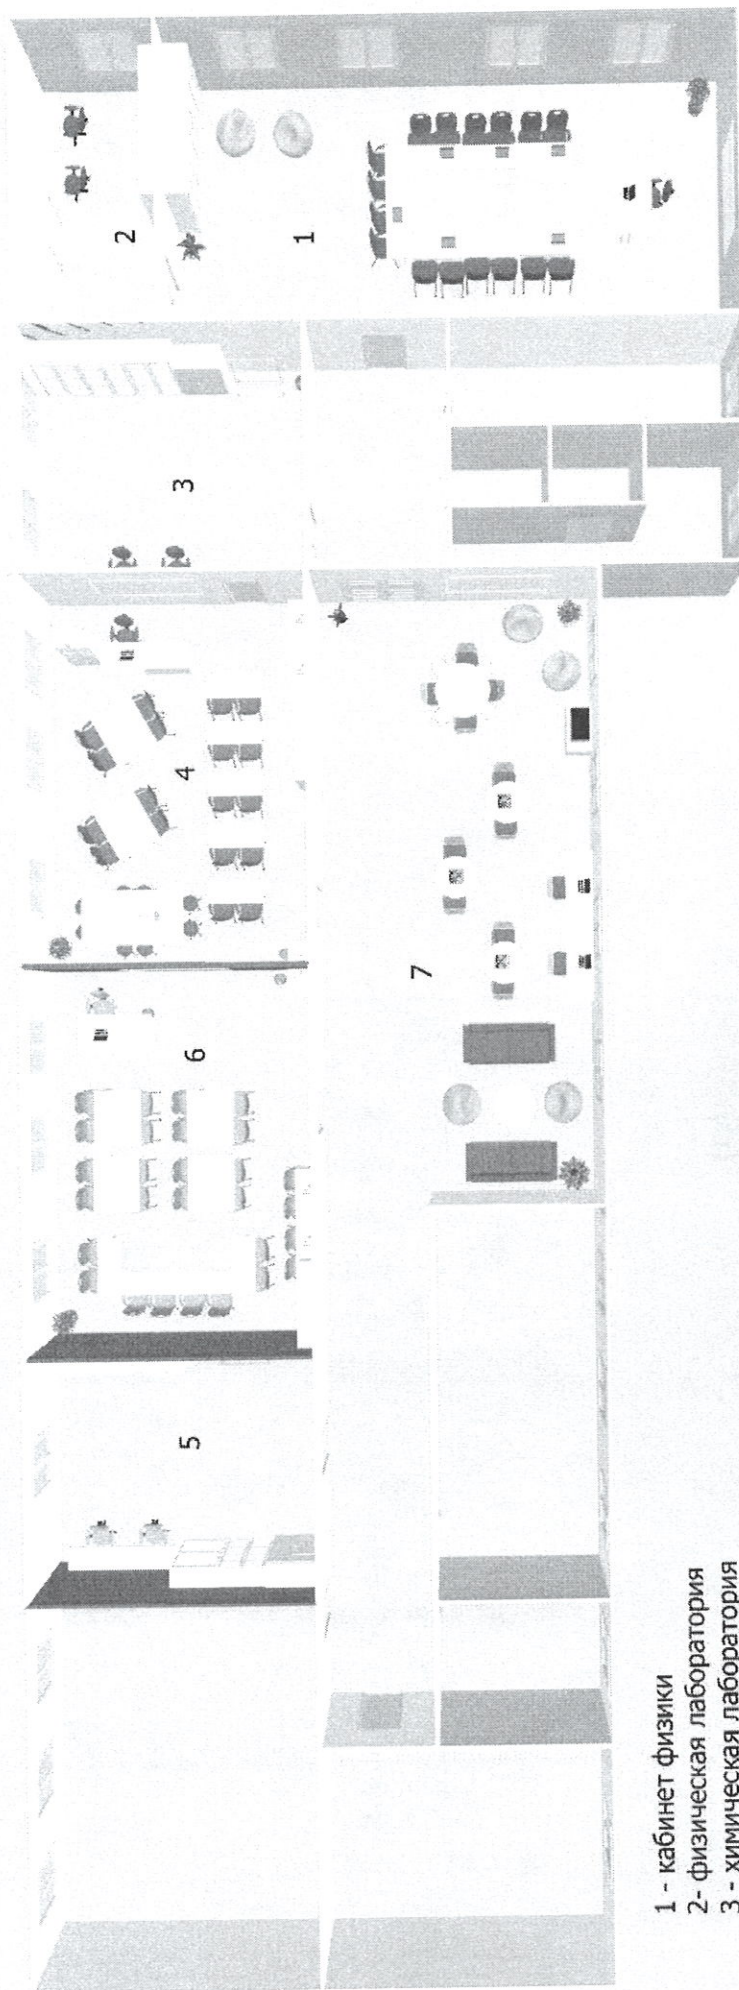


- 1 - кабинет физики
- 2 - физическая лаборатория
- 3 - химическая лаборатория
- 4 - кабинет химии
- 5 - биологическая лаборатория
- 6 - кабинет биологии
- 7 - рекреационная зона




## Типовой дизайн-проект кабинета биологии и биологической лаборатории

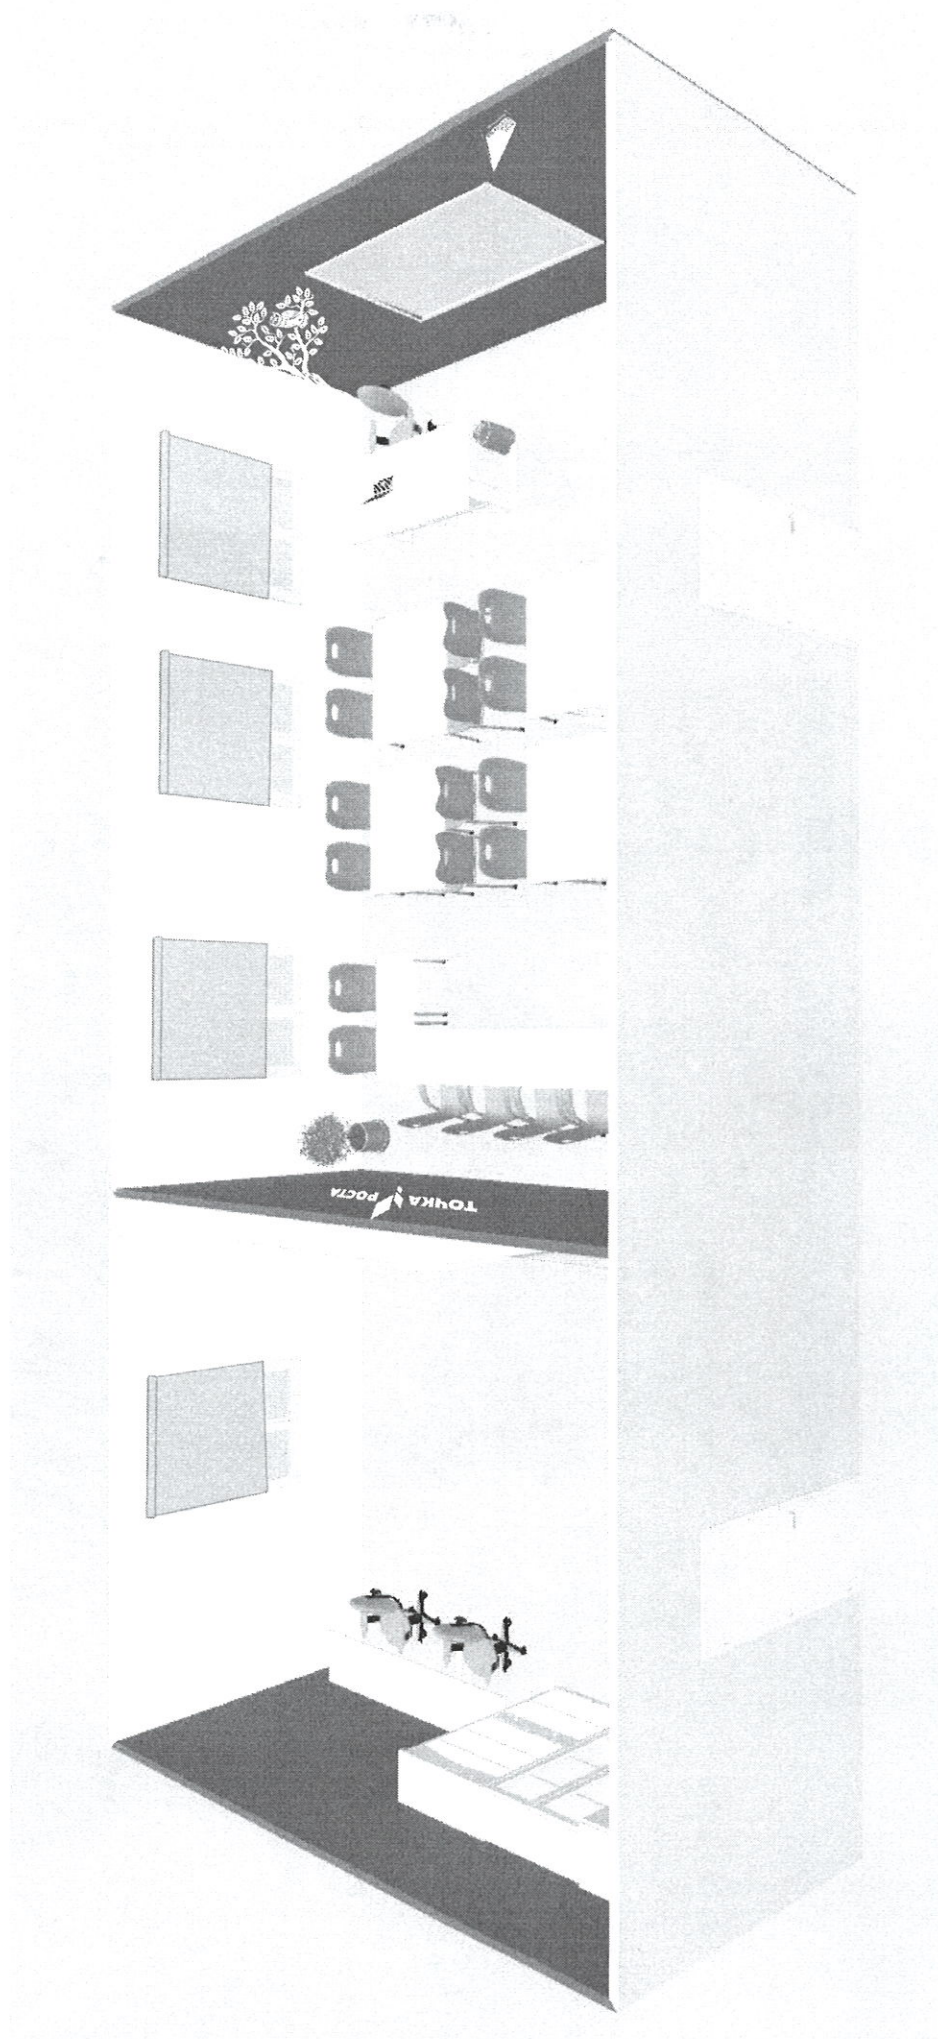


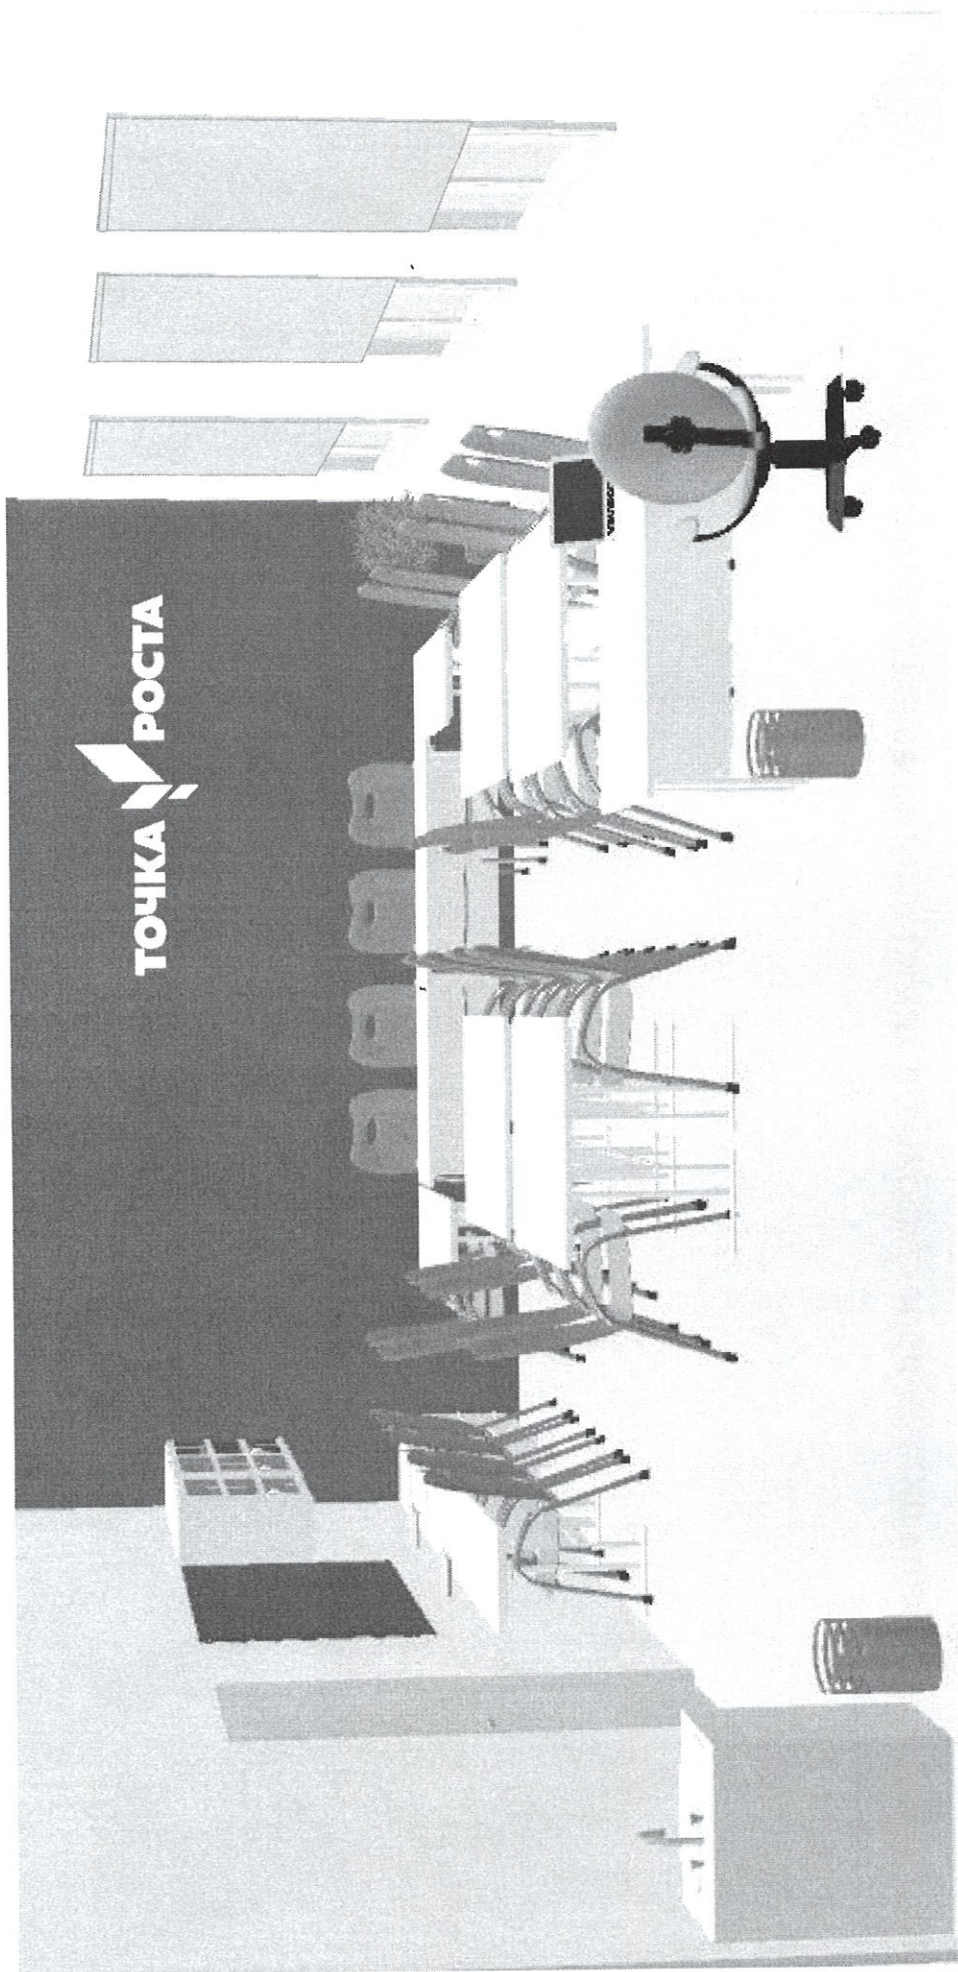




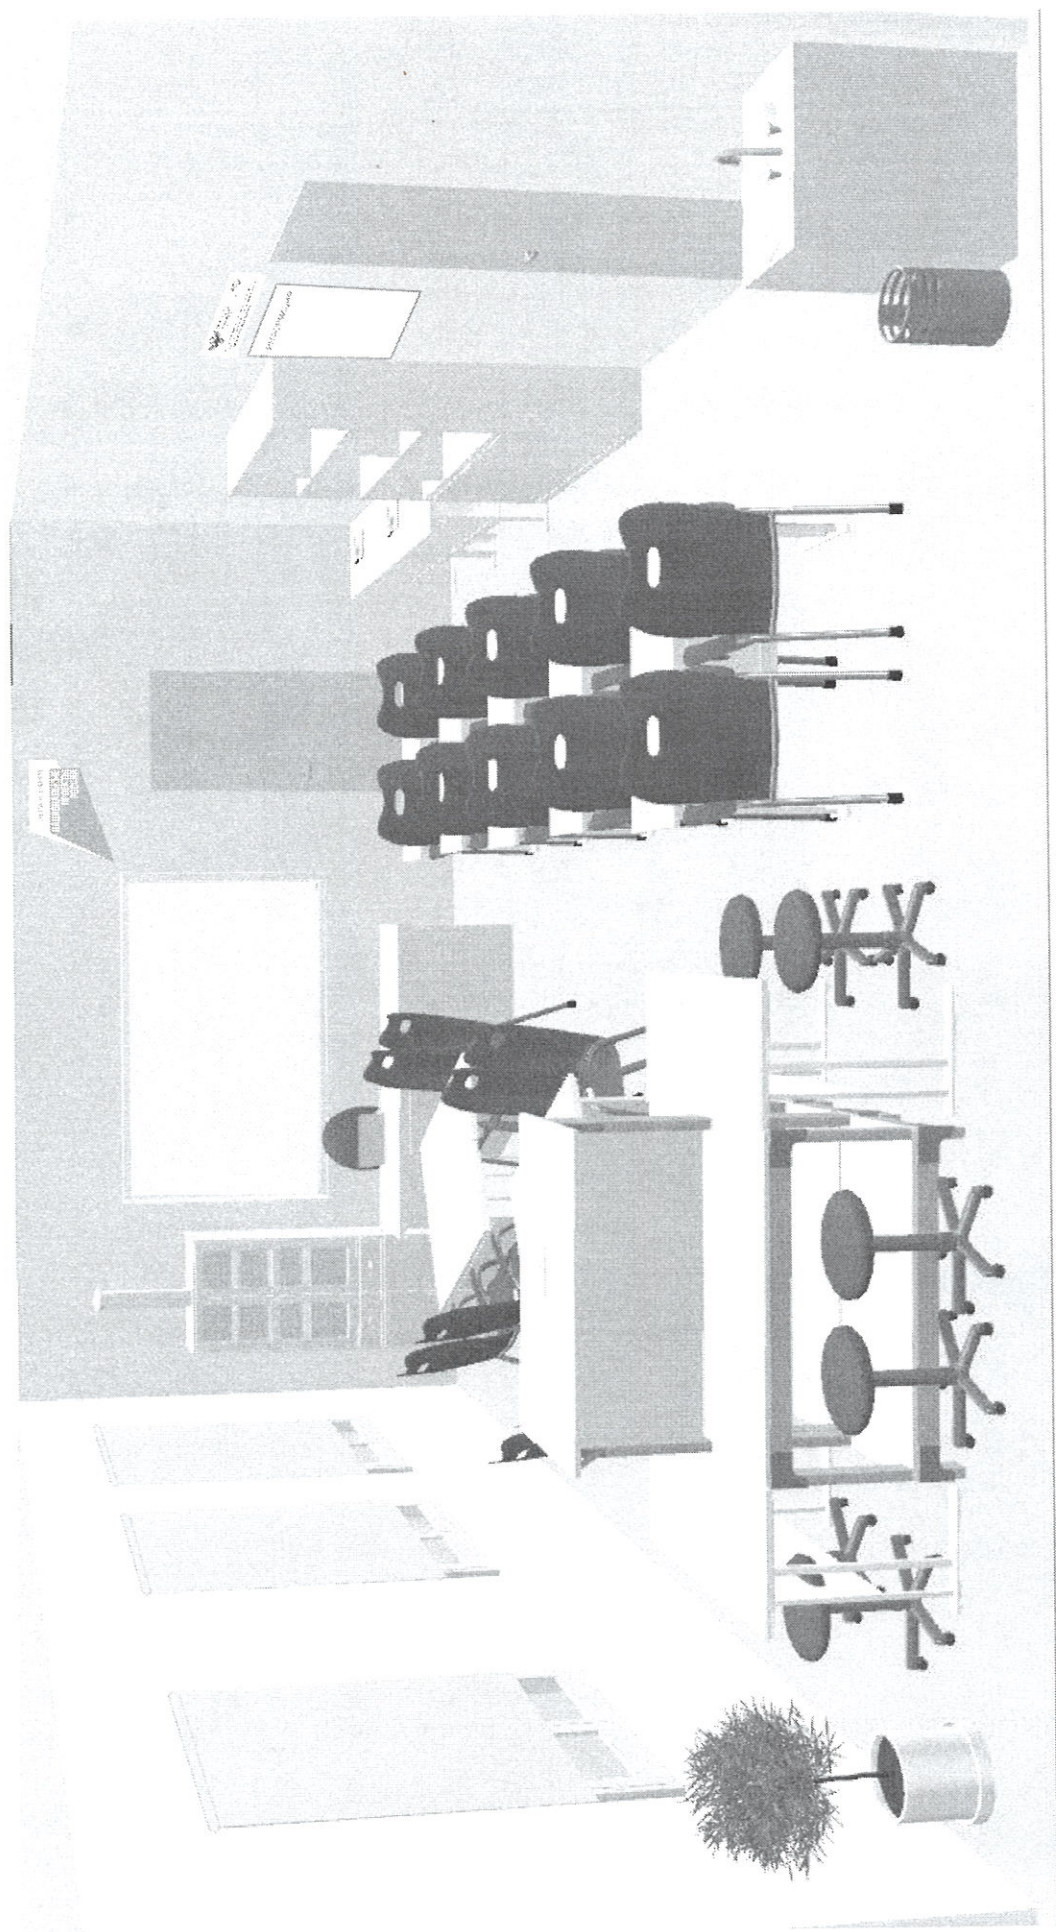

Типовой дизайн-проект кабинета физики (технологии) и физической (технологической) лаборатории  
(Вариант 1)

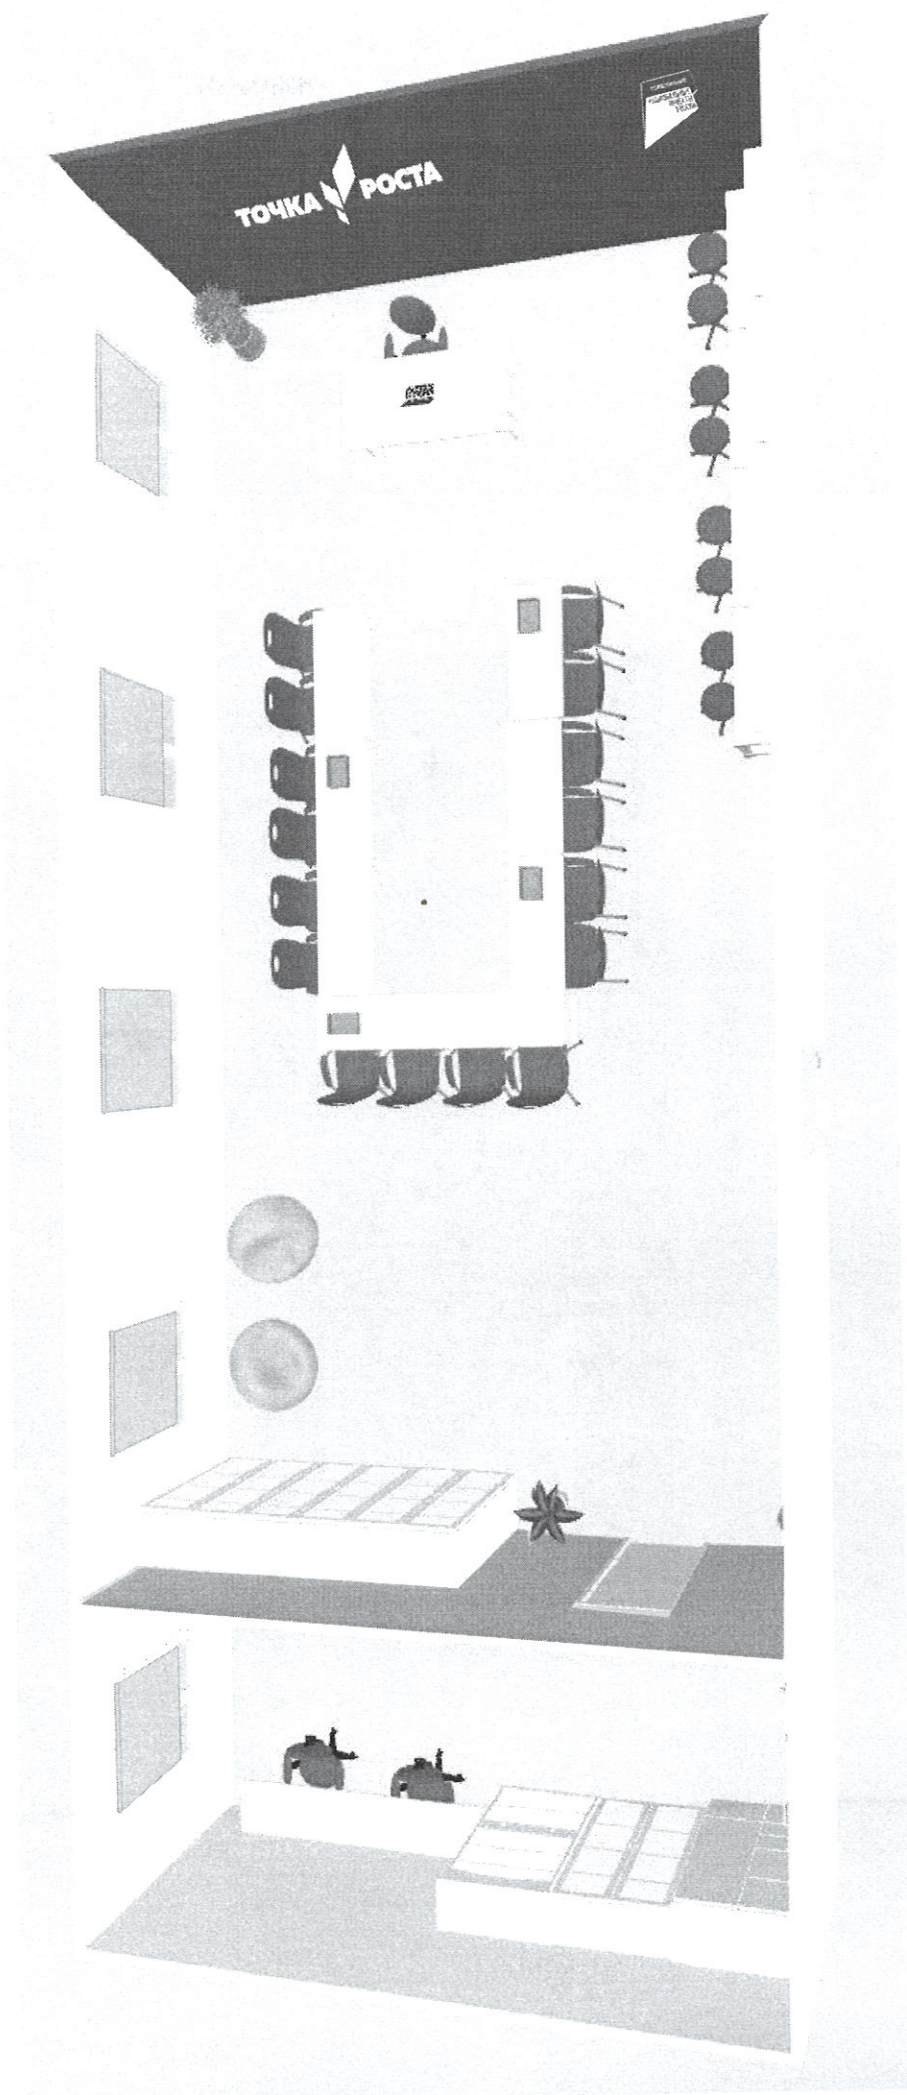



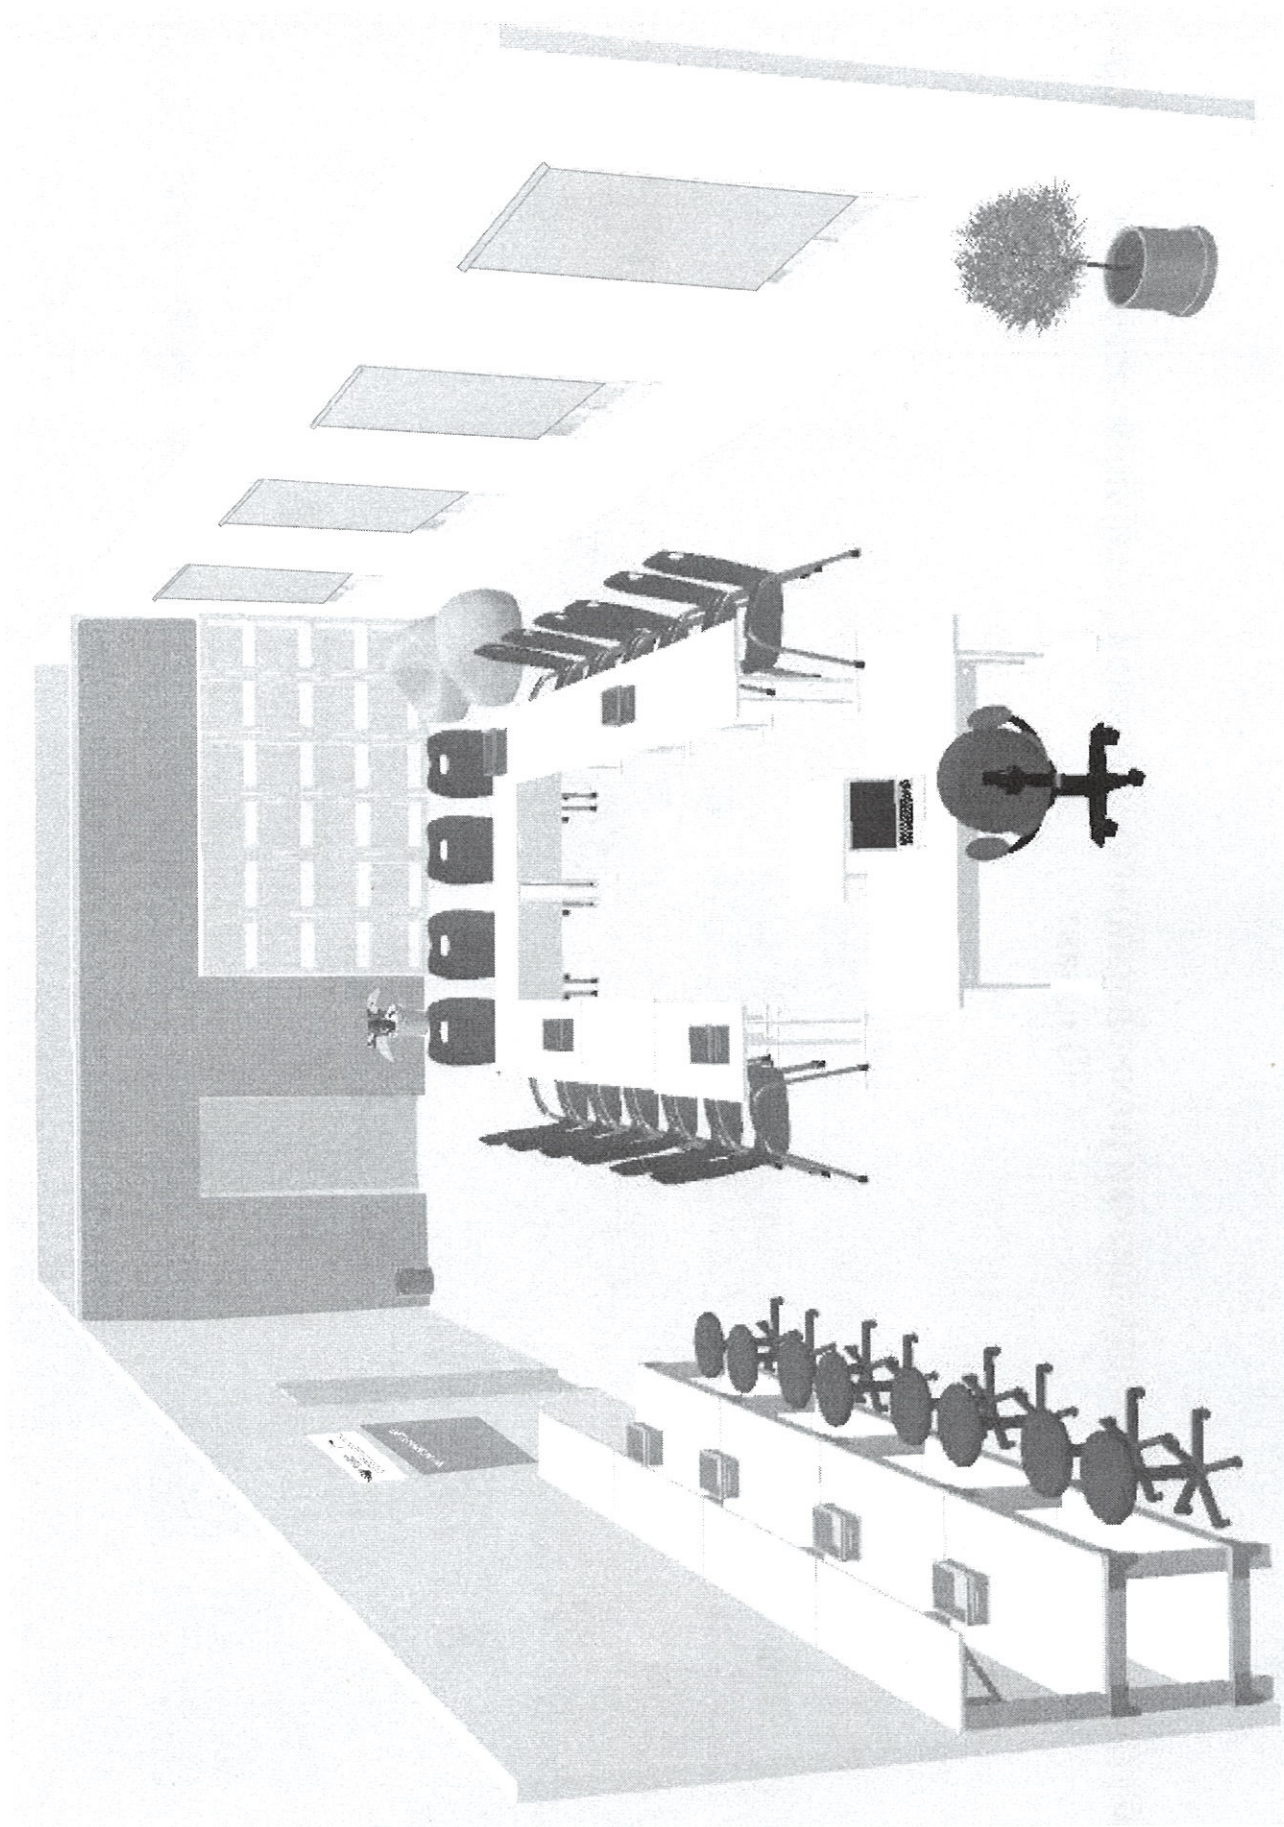







ИНФОРМАЦИЯ

## Типовой дизайн-проект помещений общего пользования (рекреация)

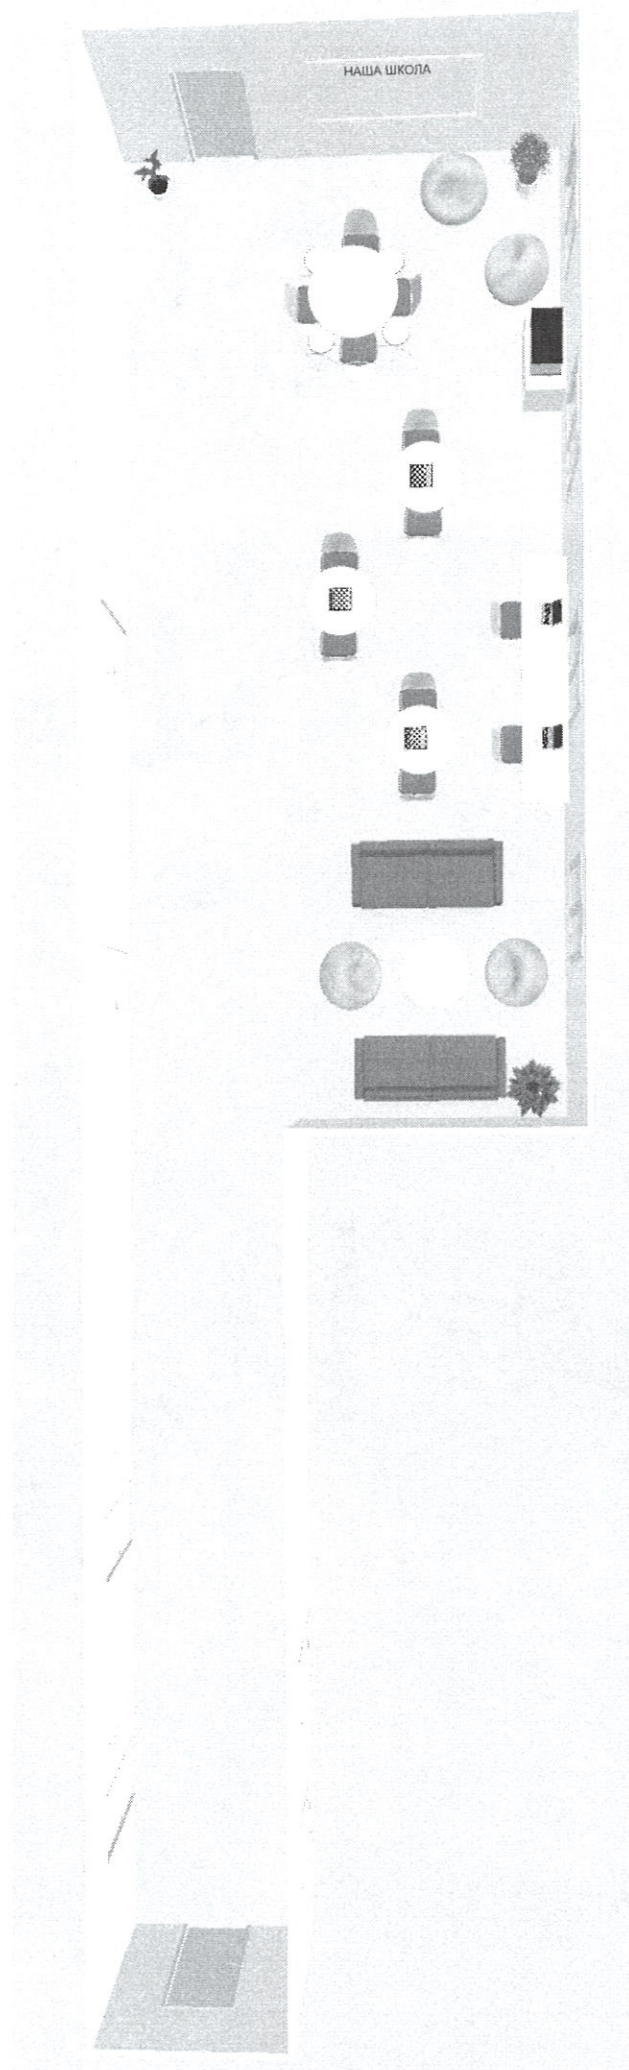



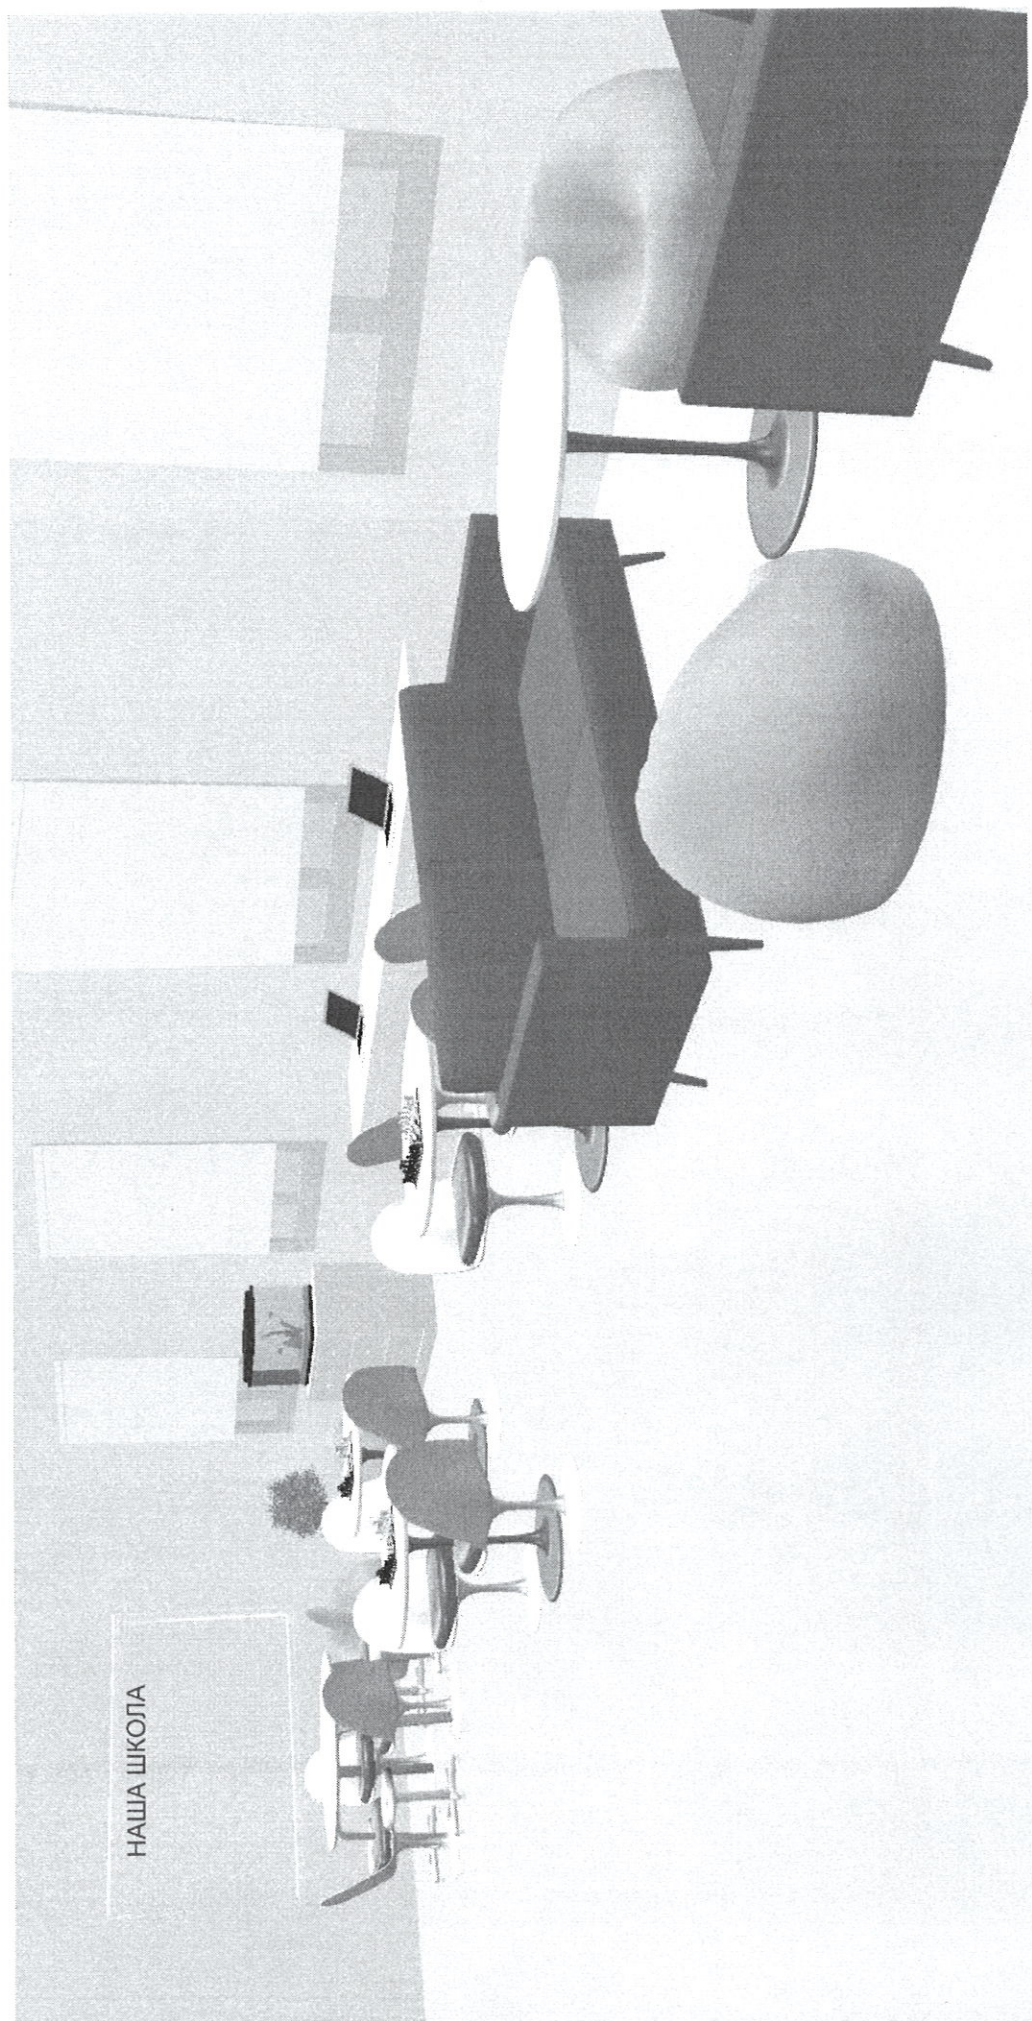

НАША ШКОЛА